


四层平面图 1:100  
建筑专业提供  
日期: 2020.05

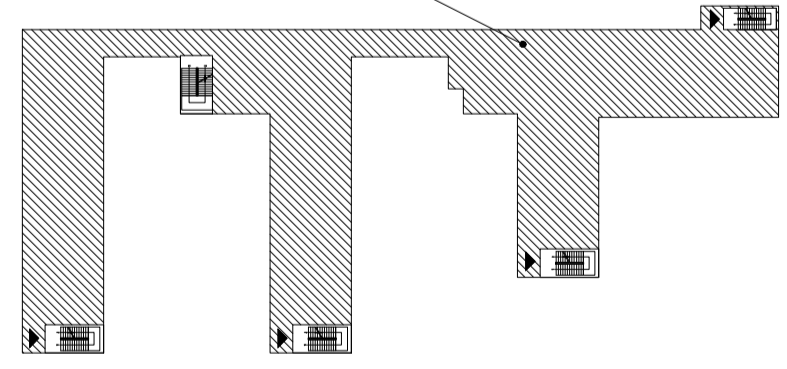

比例	1:100	1:200	1:500	1:1000	1:2000	1:5000
建筑	[Symbol]	[Symbol]	[Symbol]	[Symbol]	[Symbol]	[Symbol]
结构	[Symbol]	[Symbol]	[Symbol]	[Symbol]	[Symbol]	[Symbol]
电气	[Symbol]	[Symbol]	[Symbol]	[Symbol]	[Symbol]	[Symbol]
暖通	[Symbol]	[Symbol]	[Symbol]	[Symbol]	[Symbol]	[Symbol]
给排水	[Symbol]	[Symbol]	[Symbol]	[Symbol]	[Symbol]	[Symbol]
人防	[Symbol]	[Symbol]	[Symbol]	[Symbol]	[Symbol]	[Symbol]
绿化	[Symbol]	[Symbol]	[Symbol]	[Symbol]	[Symbol]	[Symbol]
道路	[Symbol]	[Symbol]	[Symbol]	[Symbol]	[Symbol]	[Symbol]
围墙	[Symbol]	[Symbol]	[Symbol]	[Symbol]	[Symbol]	[Symbol]
其他	[Symbol]	[Symbol]	[Symbol]	[Symbol]	[Symbol]	[Symbol]

姓名	职称	签字
张建武	注册建筑师	[Signature]
宋波	注册结构工程师	[Signature]
潘帝	注册电气工程师	[Signature]

- 备注:
1. 图中所有尺寸均以米为单位。
  2. 图中所有尺寸均以米为单位。
版次	日期
01	2020.05

建设单位:	达州市文化旅游投资有限公司
项目名称:	通川区七小龙山学校建设项目
子项目名称:	教学楼

注册类型:	教学楼
-------	-----

审批	张建武	[Signature]
审核	宋波	[Signature]
项目负责人	宋波	[Signature]
专业负责人	宋波	[Signature]
校对	张建武	[Signature]
设计	潘帝	[Signature]
制图	潘帝	[Signature]
工程代号	CDP-SHQJ-01	
图名	四层平面图	
比例	1:100	
图号	02	
日期	2020.05	